



**МОНТАЖНАЯ СХЕМА  
"АСТРА-8 миди" с КНС и принудительным сбросом**

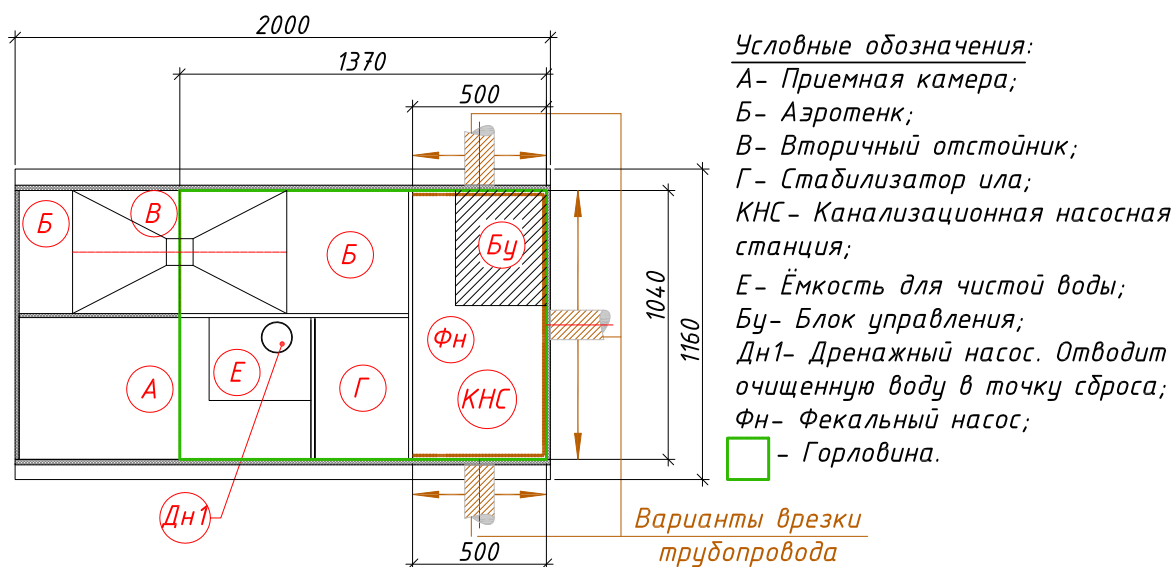

- ← Вход в очистную станцию (допустимая глубина от уровня земли до низа трубы максимум -1.500)  
 → Выход из очистной станции (стандартная глубина от уровня земли до низа трубы -0.300)

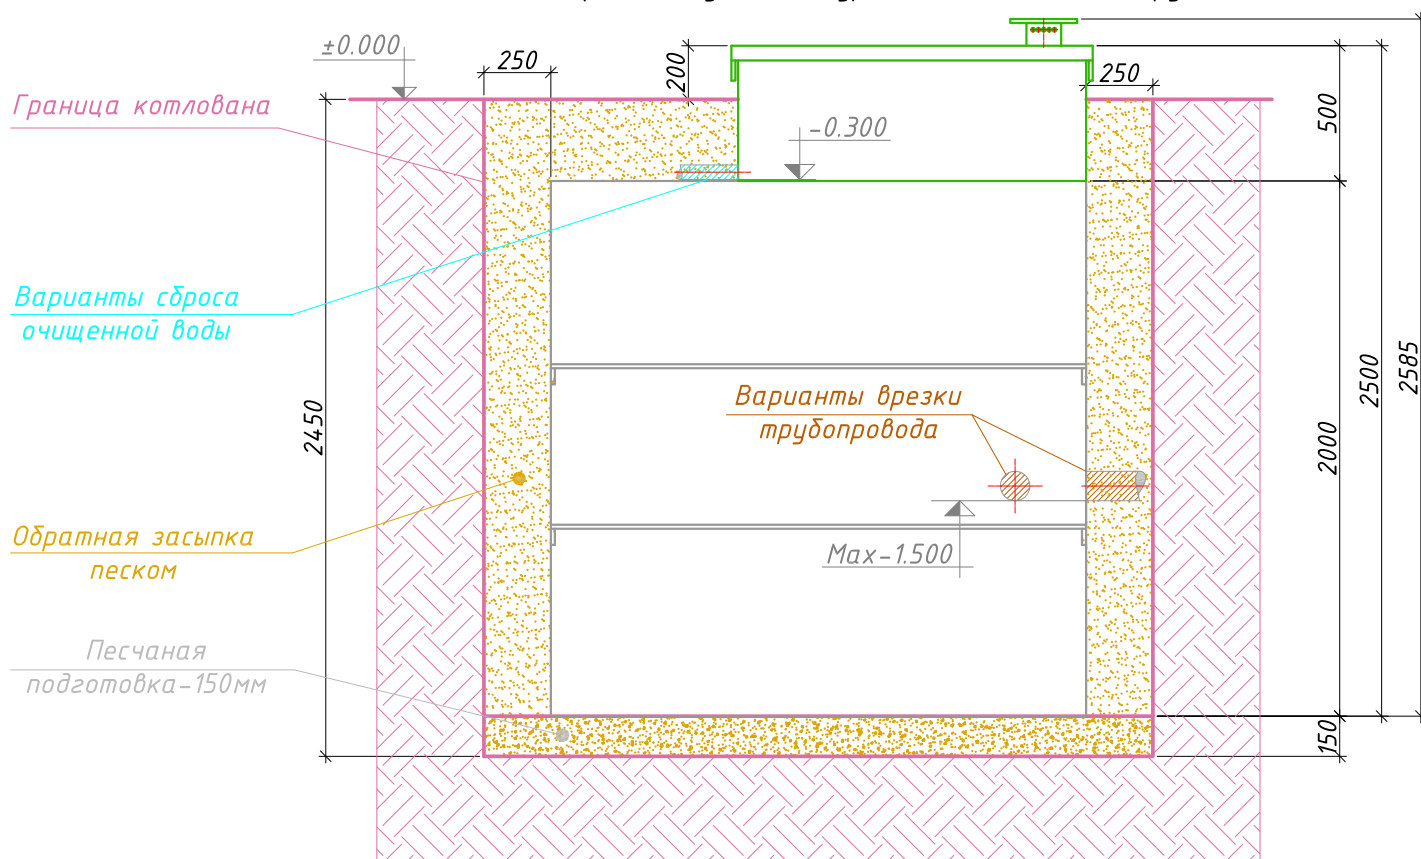

**Порядок производства работ:**

- Отрывка котлована размерами 2.50x1.66м, h=2.45м с откосом грунта (величина откоса котлована зависит от типа грунтов) или опалубкой;
- Засыпка и уплотнение песчаной подготовки толщиной 150мм;
- Монтаж станции на уплотненную песчаную подготовку;
- Врезка и присоединение трубопроводов и электрокабеля к станции;
- Установка утеплителя (необходимость, марка и толщина утеплителя зависят от климатических условий района строительства);
- Обратная засыпка песком с послойной утрамбовкой через каждые 0.2м и проливкой водой каждого слоя с одновременным заполнением водой отсеков до отметок, промаркированных на внутренней стенке очистной станции;
- Окончательная планировка рельефа;
- Запуск очистной станции в эксплуатацию.